


Barrierefreie, niveaugleiche Übergänge oder Übergänge mit einer zulässigen Schwellenhöhe von  $\leq 2$  cm sind **abdichtungstechnische Sonderkonstruktionen**. Sie erfordern eine auf den Einzelfall abgestimmte Ausführungsart. Für diese niveaugleichen Übergänge muss berücksichtigt werden, dass die **Abdichtung allein die Funktion der Dichtigkeit am Türanschluss nicht sicherstellen kann**. Durch planerische Vorgaben ist das Eindringen von Wasser und das Hinterlaufen der Abdichtung zu verhindern (DIN 18531-1, Abs. 6.8)

Thermisch getrennter Anschluss an eine Decke  
 Stahlbetonplatte als Vollfertigteil  
 Einschaliges Mauerwerk mit Wärmedämmverbundsystem  
 Abdichtung Balkonplatte / Türelement, barrierefrei  
 Variante 1

Januar 2018  
 DCIK 01-16-TX7

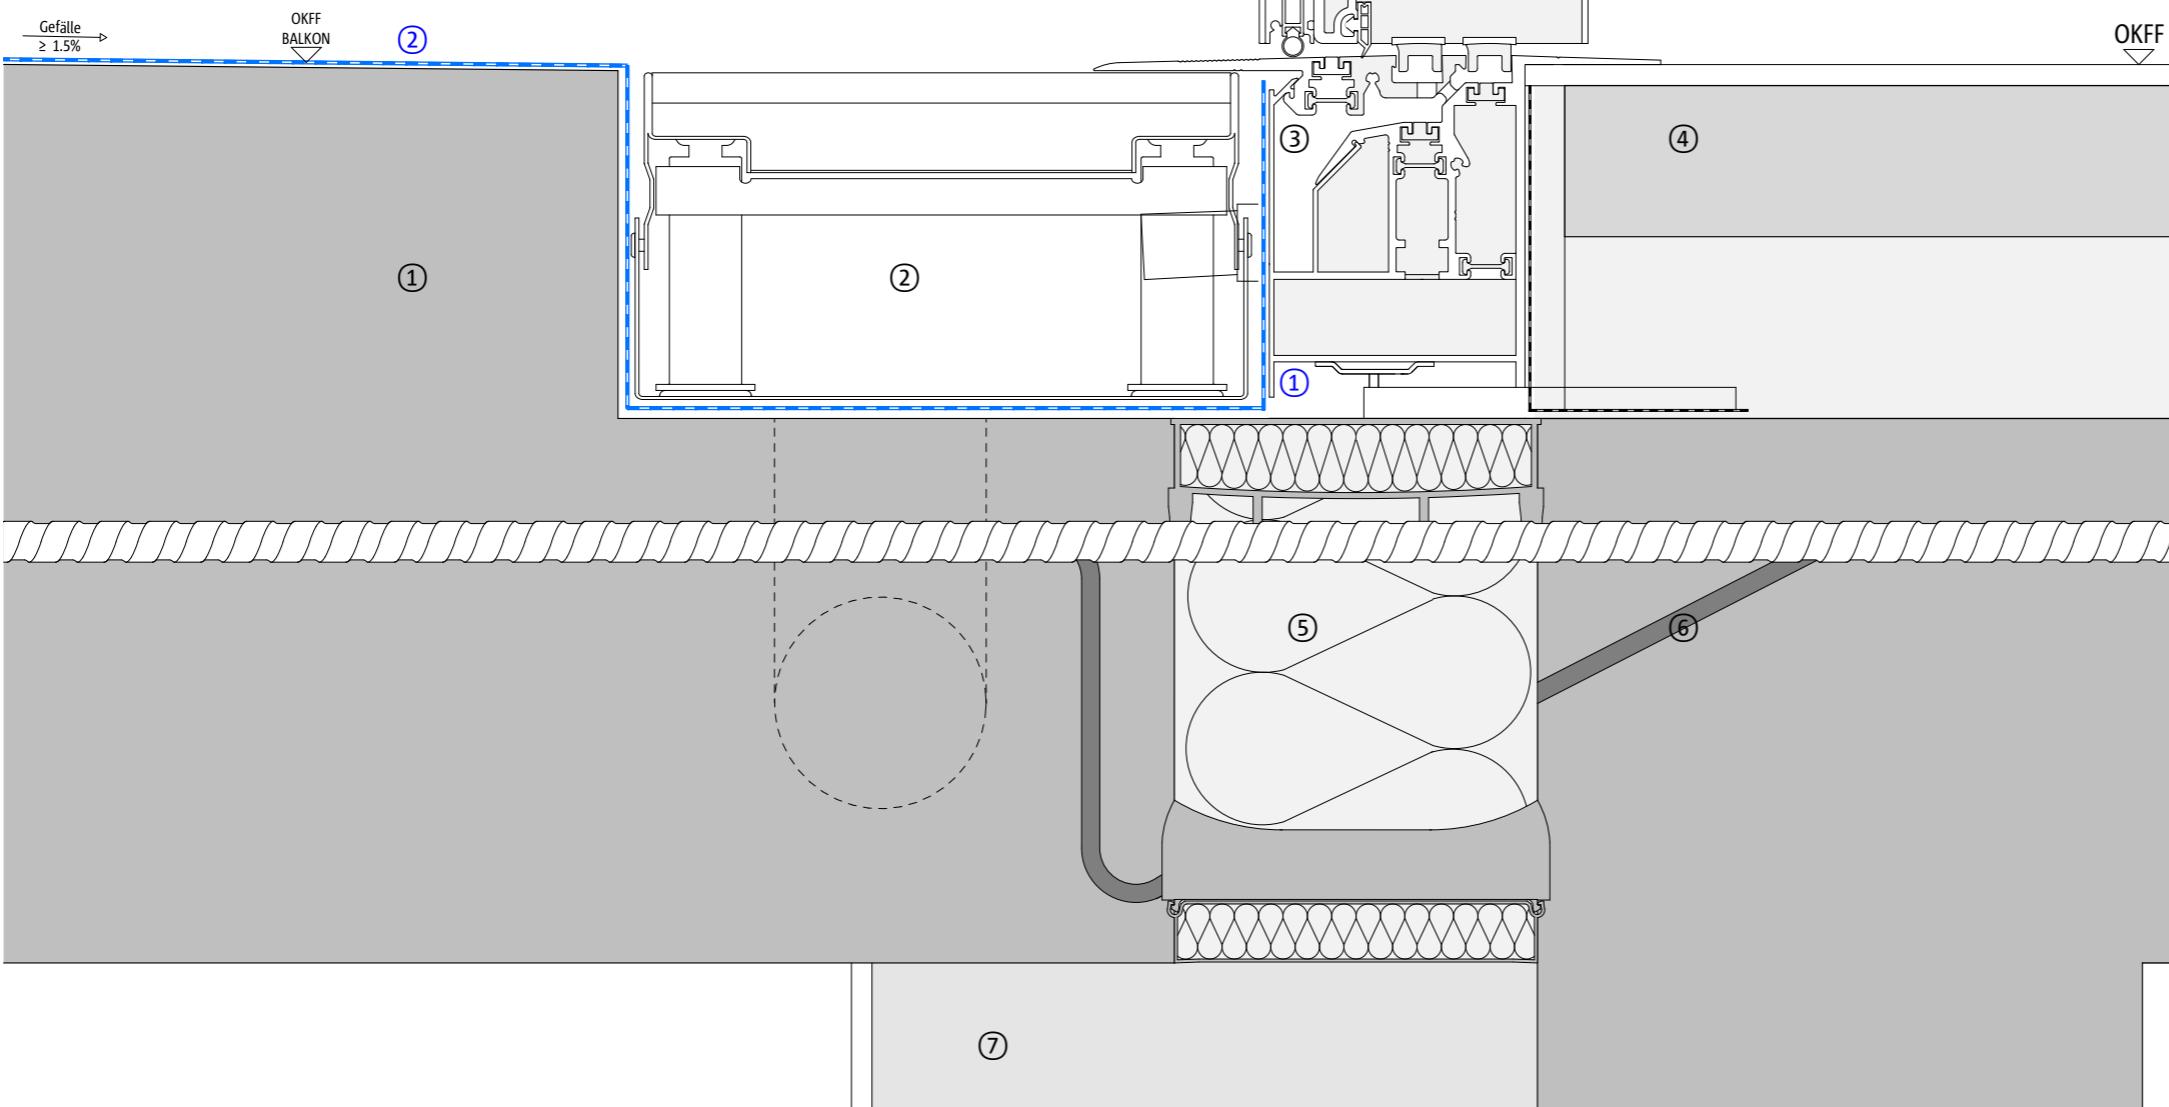

## DETAIL M. 1 : 2.5


### BAUTEILE UND BAUMATERIALIEN

- |                                     |   |
|-------------------------------------|---|
| ① STAHLBETONFERTIGTEIL,<br>WU-BETON | ⑤ SCHÖCK ISOKORB®   |
| ② ENTWÄSSERUNGSRINNE<br>(Z.B. ACO)  | ⑥ STAHLBETONDECKE   |
| ③ TÜRELEMENT (MIT ALUMAT/GKG)       | ⑦ WDVS  |
| ④ SCHWIMMENDER ESTRICH              | RINNENDIMENSIONIERUNG NACH LAGE<br>DES BALKONS UND ANFALLENDER<br>REGENSPENDE / WASSERMENGE |

### ABDICHTUNG

- |   |
|---|
| ① Triflex Pro Detail MIT VLIESEINLAGE<br>FLÄCHENBESCHICHTUNG UND -ABDICHTUNG (OPTIONAL) |
| ② Triflex ProFloor UND ProTerra MIT VLIESEINLAGE<br>NACH HERSTELLERANGABE               |

## GESAMTDETAIL - ÜBERSICHT

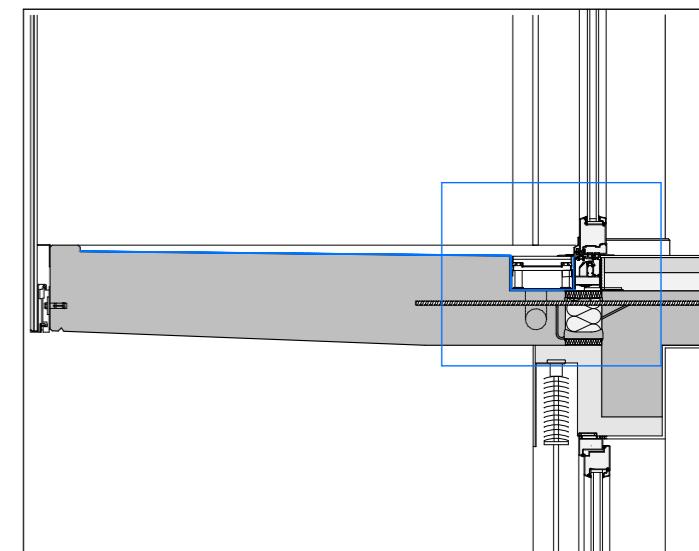

## ABDICHTUNG BALKON / TÜRELEMENT

Hinweis:  
 Diese Details sind allgemeine, unverbindliche Planungsvorschläge, welche die Ausführung nur schematisch darstellen. Anwendbarkeit und Vollständigkeit sind vom Kunden/ Planer/ Verarbeiter beim jeweiligen Bauvorhaben eigenverantwortlich zu prüfen. Angrenzende Gewerke sind nur schematisch dargestellt. Alle Vorgaben und Annahmen sind auf die örtlichen Gegebenheiten anzupassen bzw. abzustimmen. Die jeweiligen technischen Vorgaben in den Merkblättern, Verarbeitungsrichtlinien und Systemzulassungen sind zu beachten.